

PLAN LOCAL D'URBANISME INTERCOMMUNAL

Communes de La Chappelle Fortin, La Ferté-Vidame, Lamblore, Morvilliers, La Puisaye, Les Reussintes, Rohaire.

PLAN DE ZONAGE PARTIEL

Commune des Reussintes

Zooms sur le bourg, La Bechetière, La Chauvellerie, La Pommarie et Les Salandières



1/2 000^{ème}

Elaboration du PLUi
Document arrêté le :
Document approuvé le :

Modifié les : Mis à jour les : Edition :

IngeSPACES

CM Descartes
23, rue Alfred Nobel
77420 Champs Sur Marne
Tel : 01 64 61 86 24

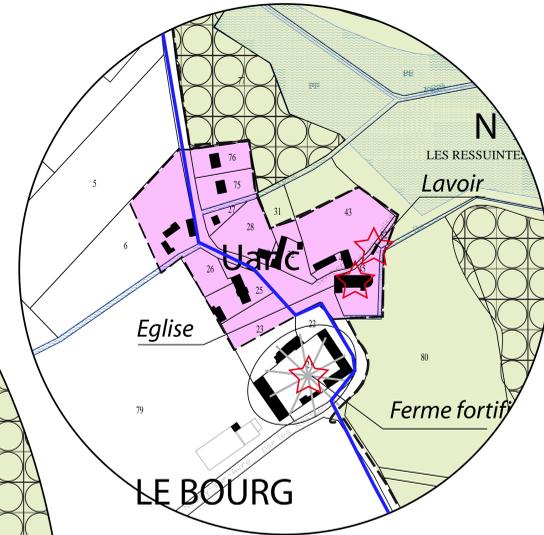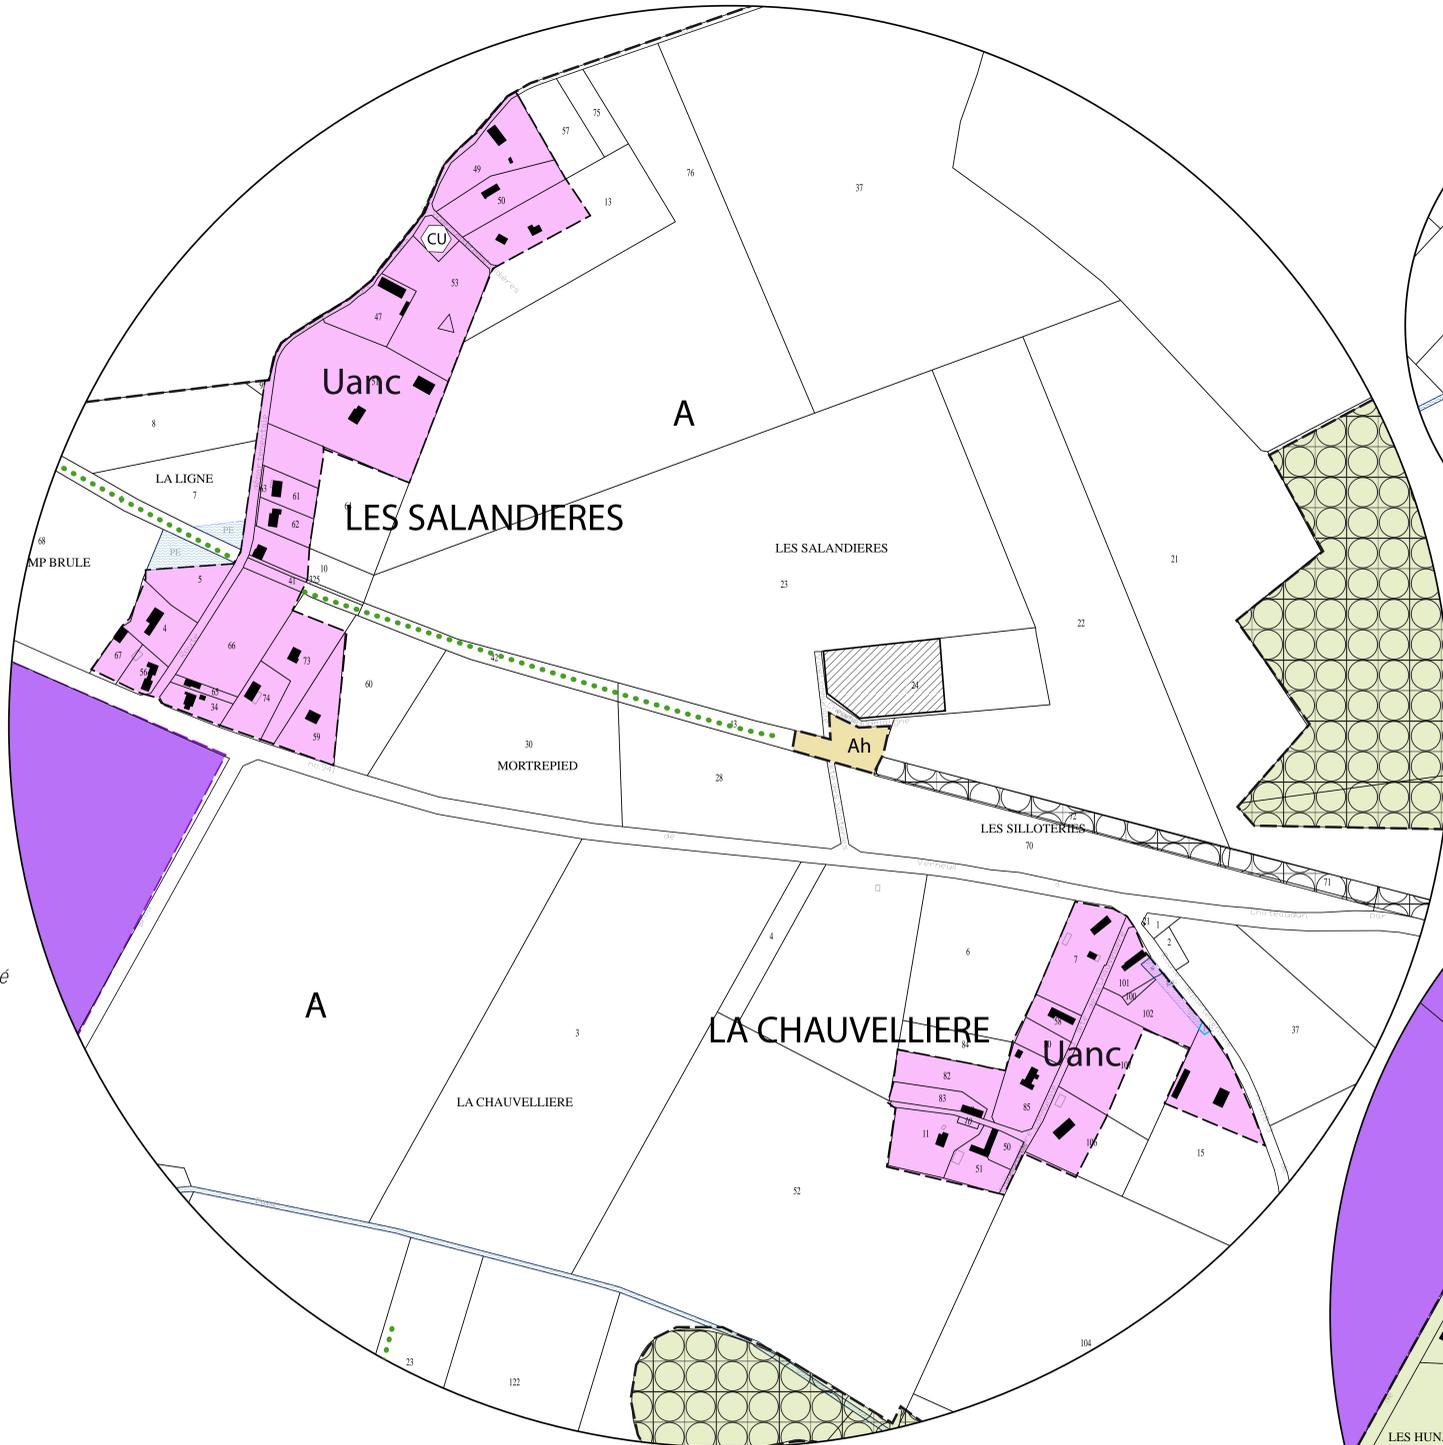

--- Limite de zone et de secteur

- Zone Uanc : zone urbaine assainissement non collectif
- Zone 1AUh : zone à urbaniser (vocation dominante habitat)
- Zone A : zone agricole
- Secteur Ah : secteur agricole présentant un habitat dispersé existant
- Zone N : zone naturelle
- Secteur Nx : secteur naturel accueillant des activités économiques existantes (notamment site PSA)
- Secteur Nh : secteur naturel présentant un habitat dispersé existant

Espace boisé classé

Eléments remarquables à protéger au titre de l'article L. 123-1-5-7° du Code de l'urbanisme

Plan d'eau protégé au titre de l'article L. 123-1-5-7° du Code de l'urbanisme

Haie à protéger au titre de l'article L. 123-1-5-7° du Code de l'urbanisme

Boisement à protéger au titre de l'article L. 123-1-5-7° du Code de l'urbanisme

Nouvelle construction non dessinée au cadastre

Exploitation agricole en activité

Bâti agricole pouvant faire l'objet d'un changement de destination après accord de l'exploitant

Zone de risques de cavités souterraines

Certificats d'urbanisme délivrés

Périmètre de protection rapprochée du captage d'alimentation d'eau potable la haie de Carême Prenant et Bois de Sauveloup

